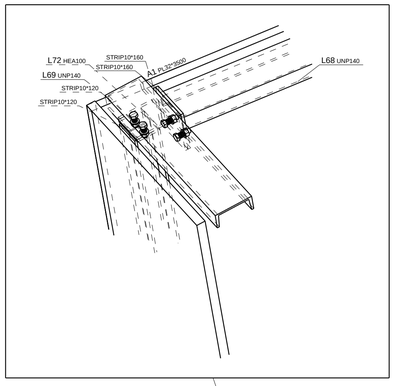

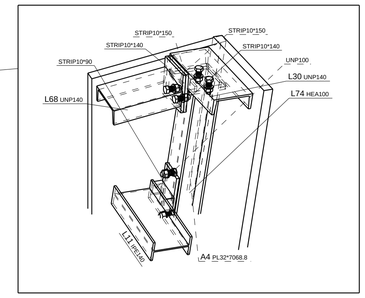

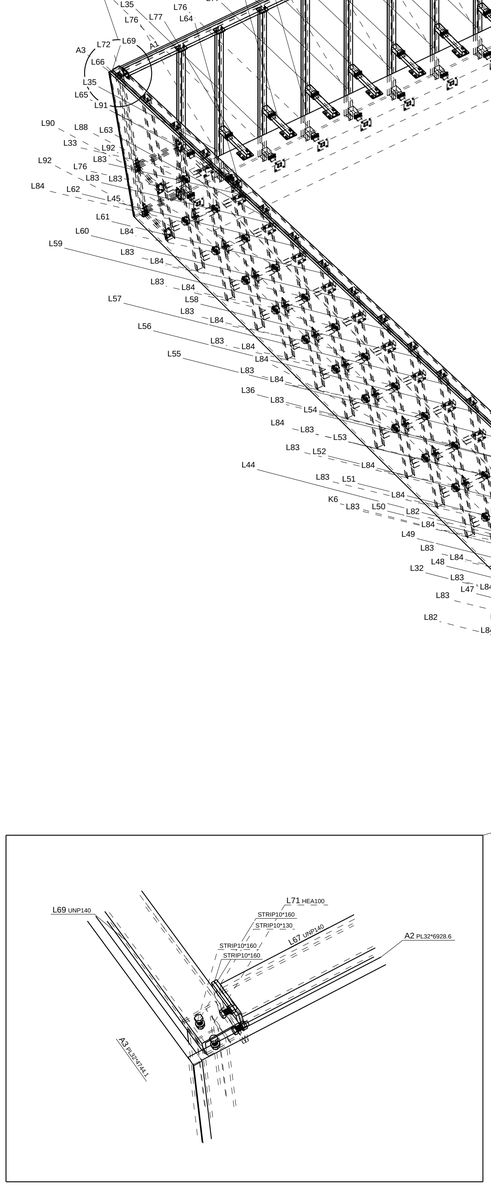

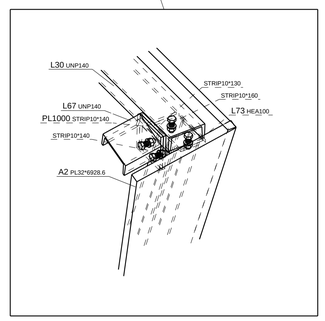

Rev. no.	Revisie merk	Revisie omschrijving	Revisie datum
1	A	TER CONTROLE.	28-10-2008

WERK:
Dakopbouw Distributie Centrum Duiven

ONDERWERP:
STAALOVERZICHT

OPDRACHTGEVER:
Aannemingsmaatschappij Van Breukelen en Zn BV

Oostergracht 13-15 3763 LX Soest

Getekend: J.Mulder
Datum: 27.10.2008
Schaal: 1:50

KONSERVERING:
Tenzij anders vermeld
THV

MATERIAALKWAL.: S235JR TENZIJ ANDERS VERMELD
BOUTENKWALITEIT 8.8, TENZIJ ANDERS VERMELD
LASSEN ◺ 4 , TENZIJ ANDERS VERMELD
PROJECTIE

V.D KAMP STAALKONSTRUKTIE
Mercuriusweg 7
3771 NC Barneveld
Tel. 0342 - 415 083
Fax 0342 - 492 757
E-mail: vdkampstaal@solcon.nl

WERKNUMMER:
28041

TEKENING NO.:
G [1]