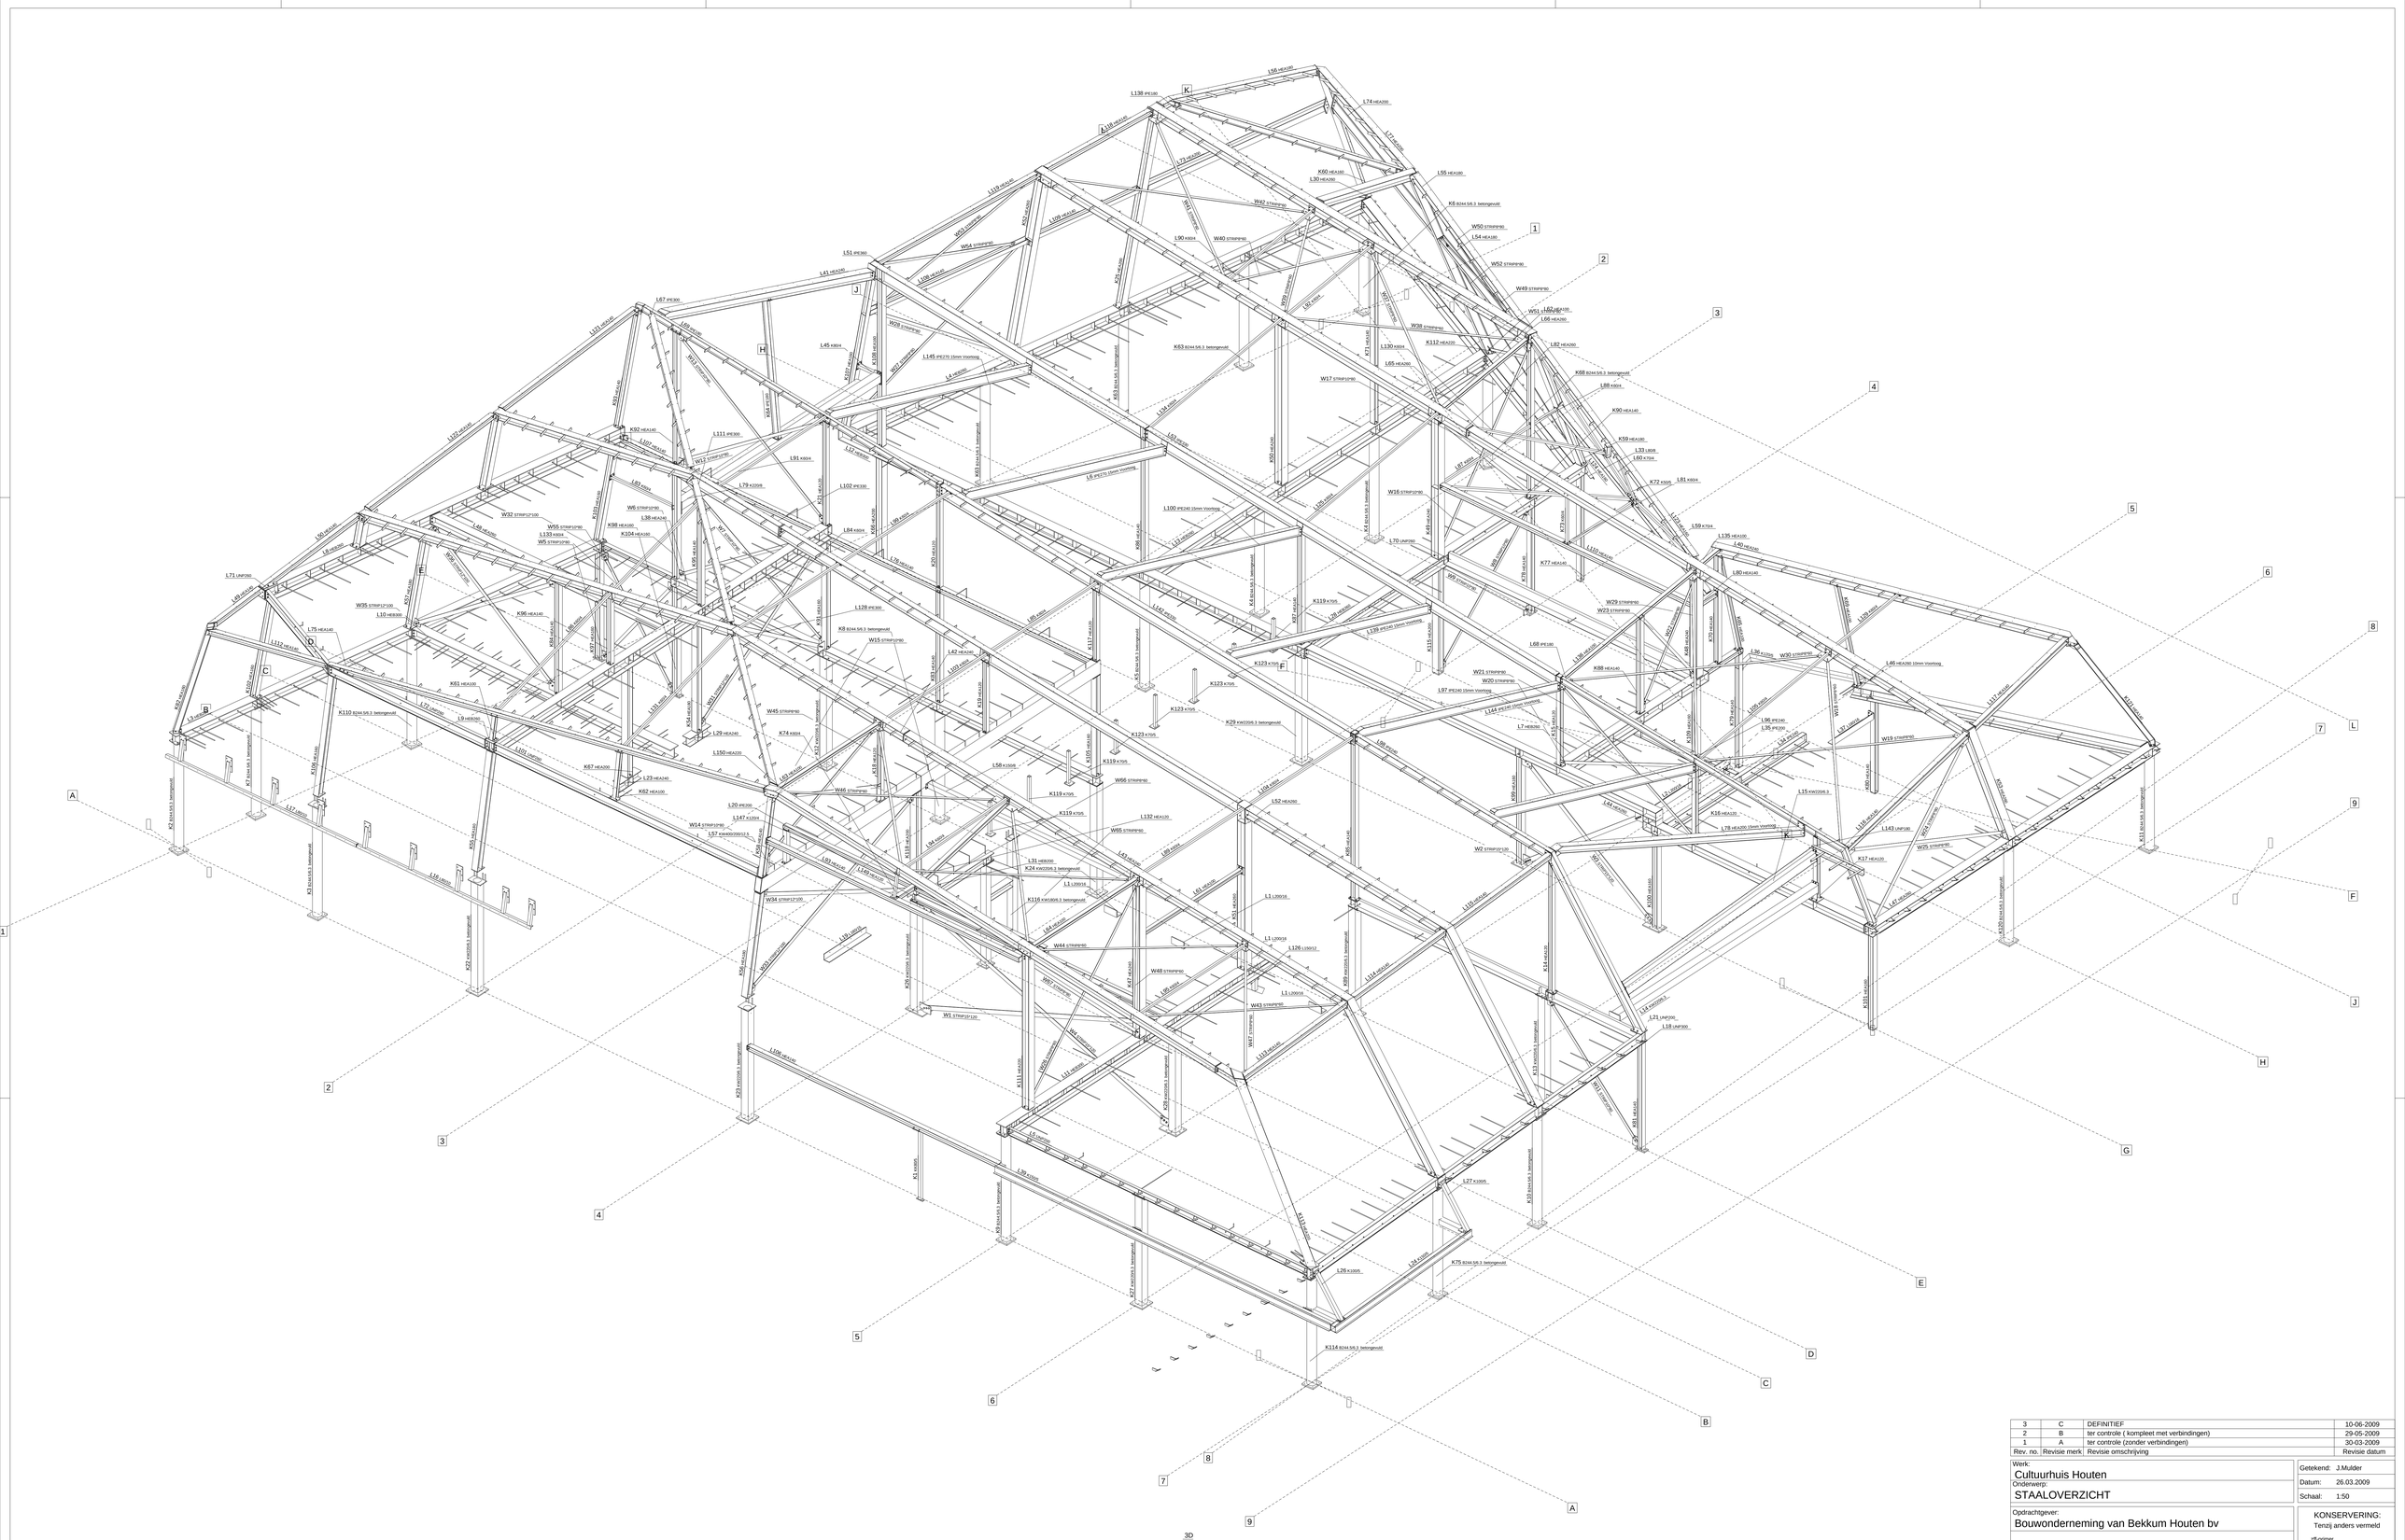

Rev. no.	Revisie merk	Revisie omschrijving	Revisie datum
3	C	DEFINITIEF	10-06-2009
2	B	ter controle (kompleet met verbindingen)	29-05-2009
1	A	ter controle (zonder verbindingen)	30-03-2009

Werk:
Cultuurhuis Houten

Onderwerp:
STAALOVERZICHT

Getekend: J.Mulder
Datum: 26.03.2009
Schaal: 1:50

Opdrachtgever:
Bouwonderneming van Bekkum Houten bv

KONSERVERING:
Tenzij anders vermeld
zift-primer

WAPENING : Volgens opgave hoofdkonstrukteur ! (ook de eventuele aan te lassen stekken) Dit alles iom aannemer.
VERZINKTE DIKW, KOKERS EN BUIZEN KUNNEN ZEER RUWE OPP. GAAN VERTONEN !
TIJDENS VERZINKEN WORDEN VLAKGESLEPEN LASSEN ZICHTBAAR !

BOUTEN 8.8 THVZ TENZIJ ANDERS VERMELD	ANKERKWALITEIT 4.6 TENZIJ ANDERS VERMELD
MATERIAALKWAL.: S235JR TENZIJ ANDERS VERMELD	KOKERKWAL.: S235JR TENZIJ ANDERS VERMELD
LASSEN ◺ 4 , TENZIJ ANDERS VERMELD	PROJECTIE

Project: 2090064
Tekening: G [5]
Formaat: A0
Status:

Tekla Structures model 29010_2090064-Cultuurhuis Houte geplot op 02.04.2013