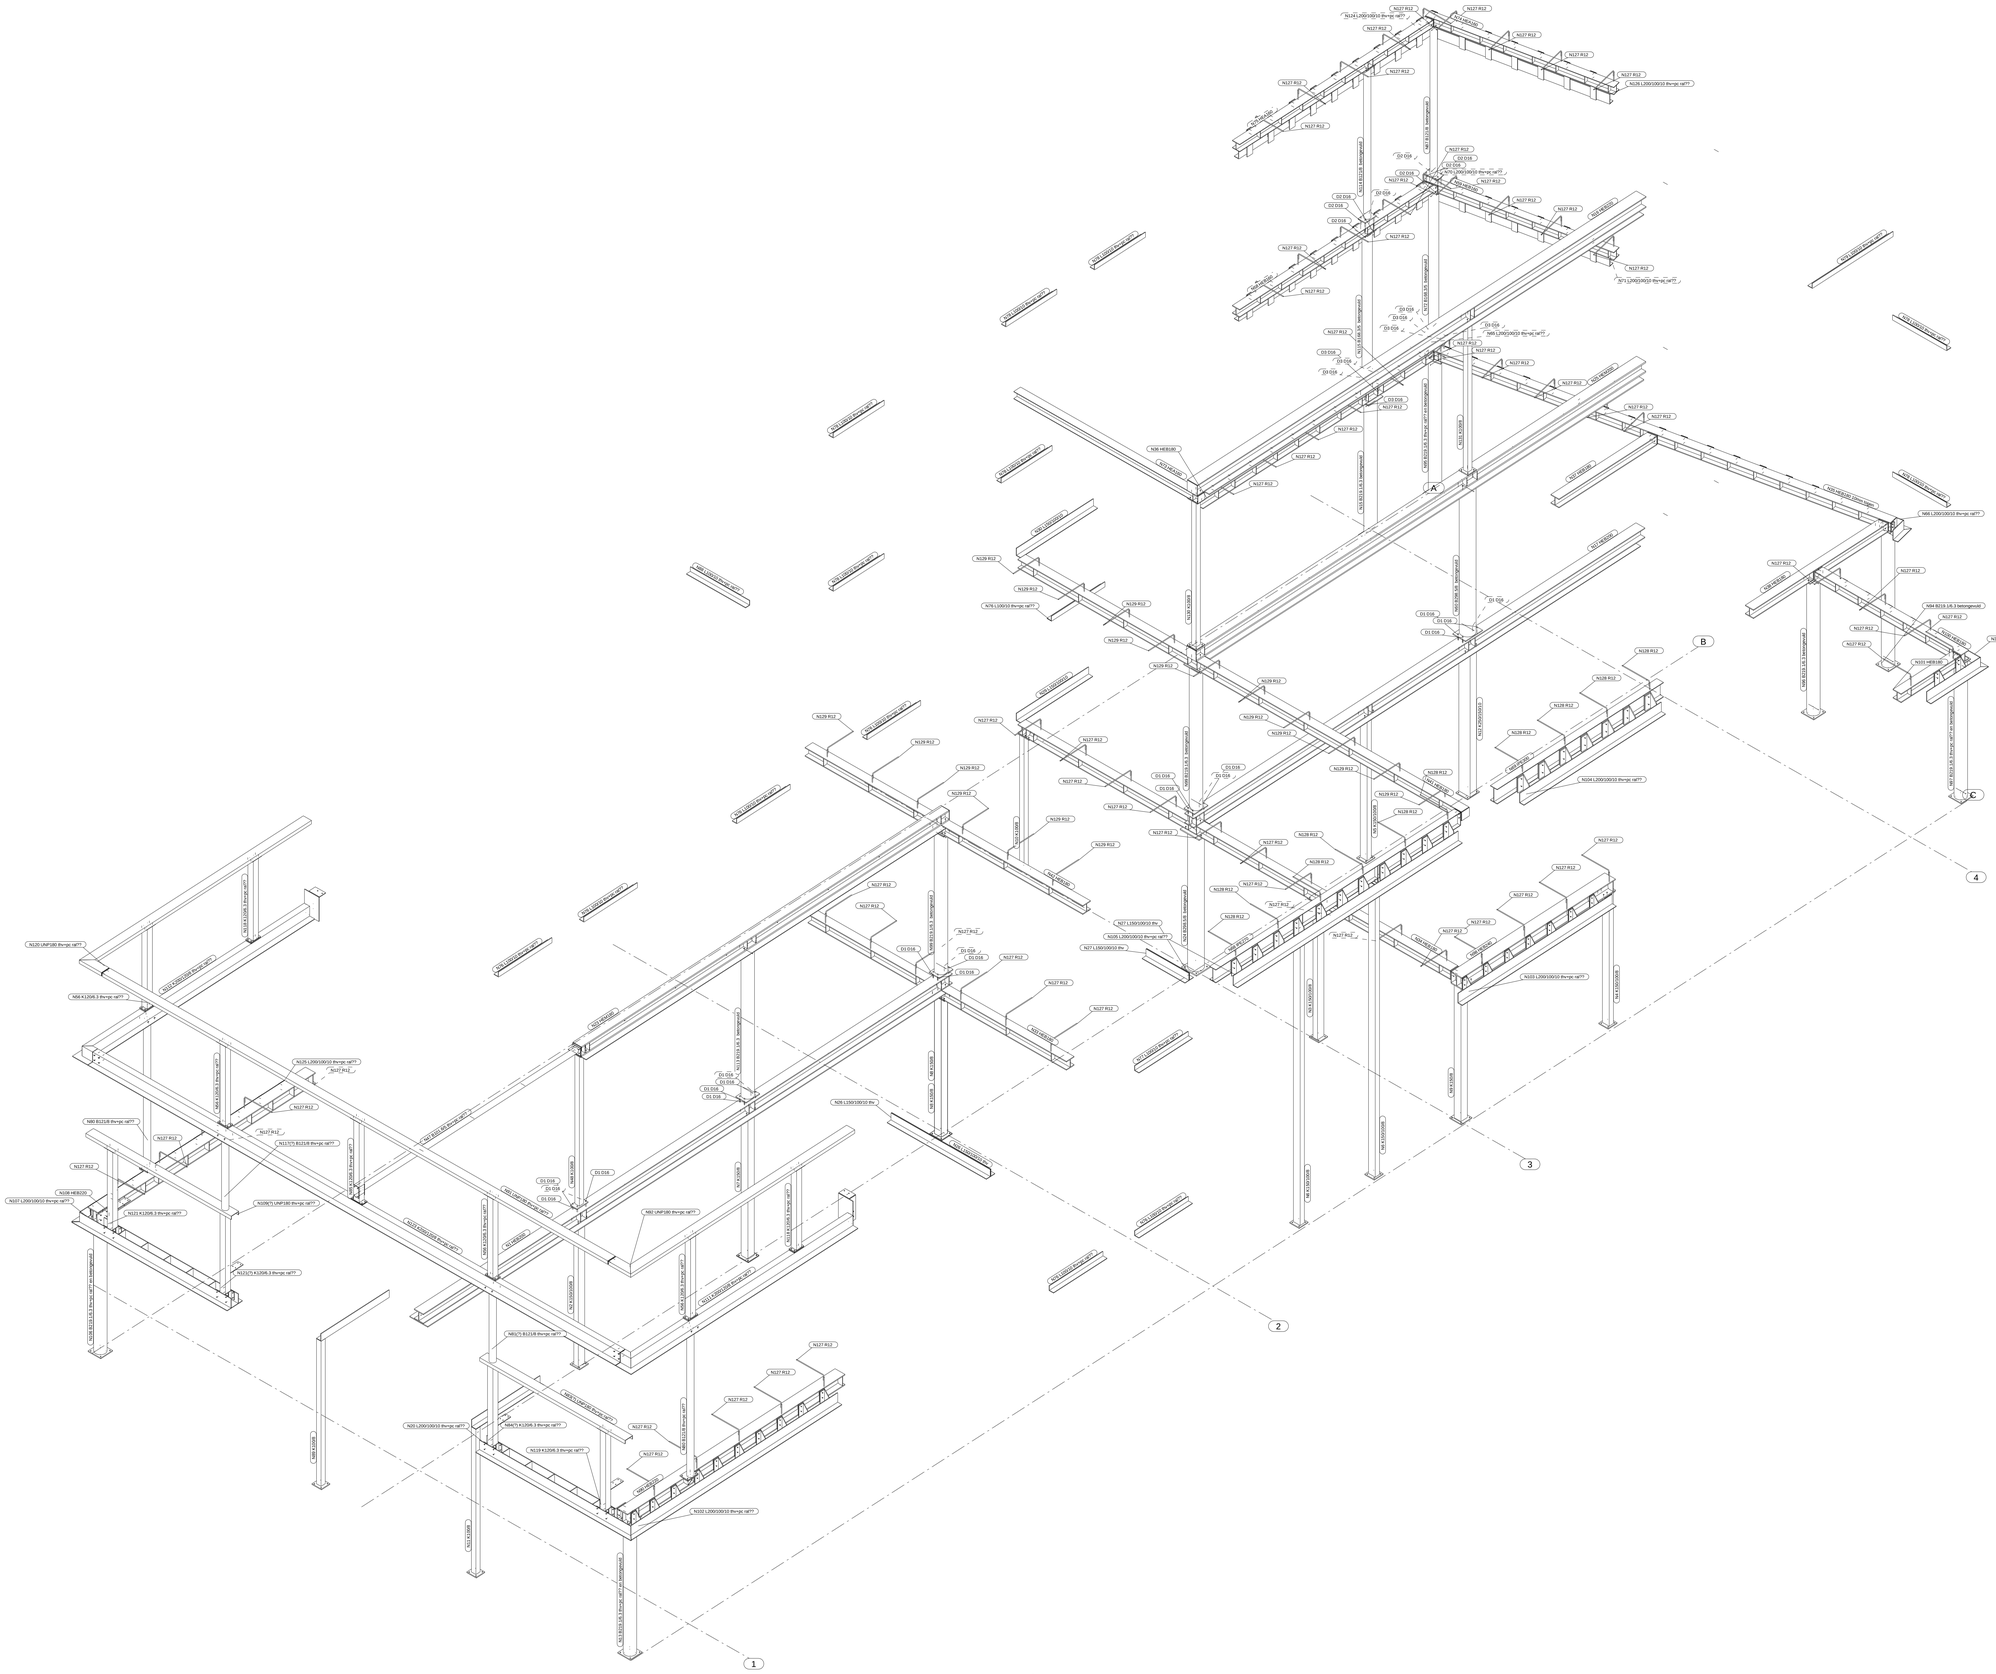

3d

1	1	TER KONTROLE.	01-12-2009
Rev. no.	Revisie merk	Revisie omschrijving	Revisie datum

Werk:
Kindercentrum "De Gelaarsde Kat"Almere.

Onderwerp:
3D

Getekend:	J.Mulder
Datum:	20.11.2009
Schaal:	1:35

Opdrachtgever:
Bouwmaatschappij Olde Rikkert bv

KONSERVERING:
Tenzij anders vermeld
ZFF-coating

WAPENING : Volgens opgave hoofdkonstrukteur ! (ook de eventuele aan te lassen stekken) Dit alles iom aannemer.
VERZINKTE DIKW. KOKERS EN BUIZEN KUNNEN ZEER RUWE OPP. GAAN VERTONEN !
TIJDENS VERZINKEN WORDEN VLAKGESLEPEN LASSEN ZICHTBAAR !

BOUTEN 8.8 THVZ TENZIJ ANDERS VERMELD	ANKERKWALITEIT 4.6 TENZIJ ANDERS VERMELD
MATERIAALKWAL.: S235JR TENZIJ ANDERS VERMELD	KOKERKWAL.: S235JR TENZIJ ANDERS VERMELD
LASSEN ◺ 4 , TENZIJ ANDERS VERMELD	PROJECTIE

Project:
2009-0479-1

Tekening:
G [1]

Formaat:
A0

Status:

Tekla Structures